


Technológiai telepítési vázrajz

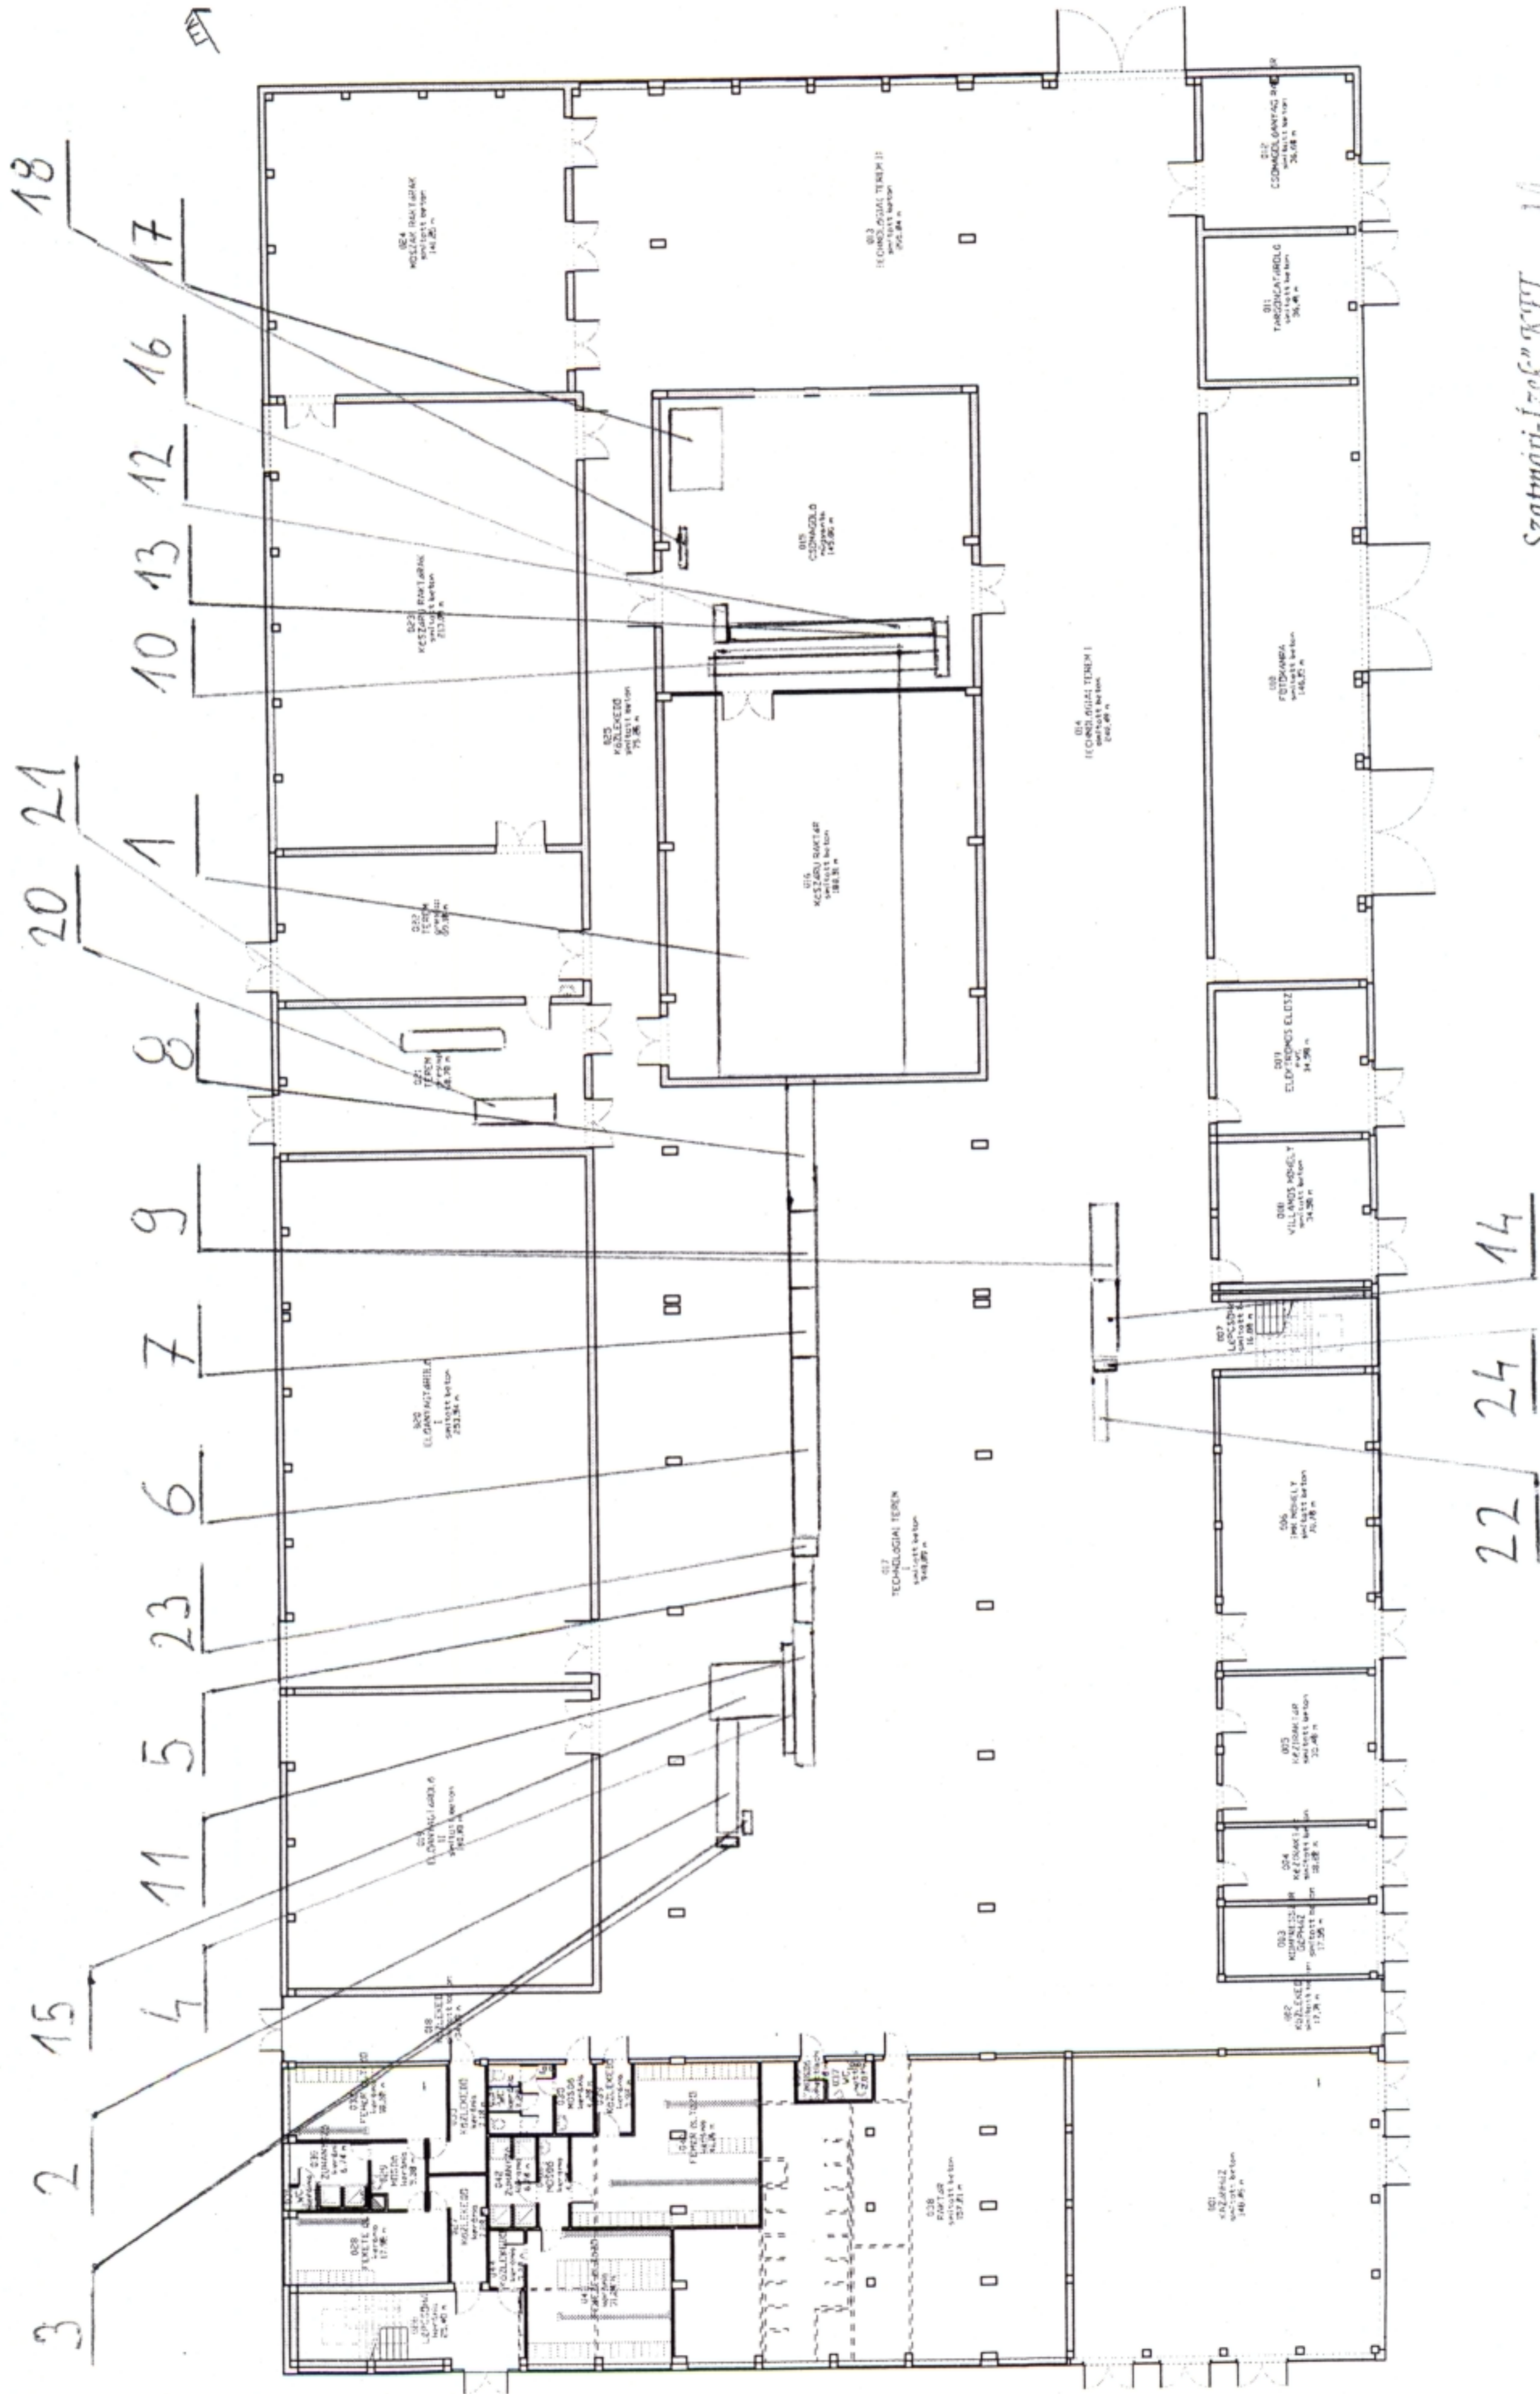

"Szatmári-Évek" RTT
Z-GY. Termelői Szervezet
4765 Csenger, Árpád Fehér u. 113.
Adószám: 123456789
FVM Elismerés szám: 12345